


VOIR PLAN B - ECHELLE 1/2000°

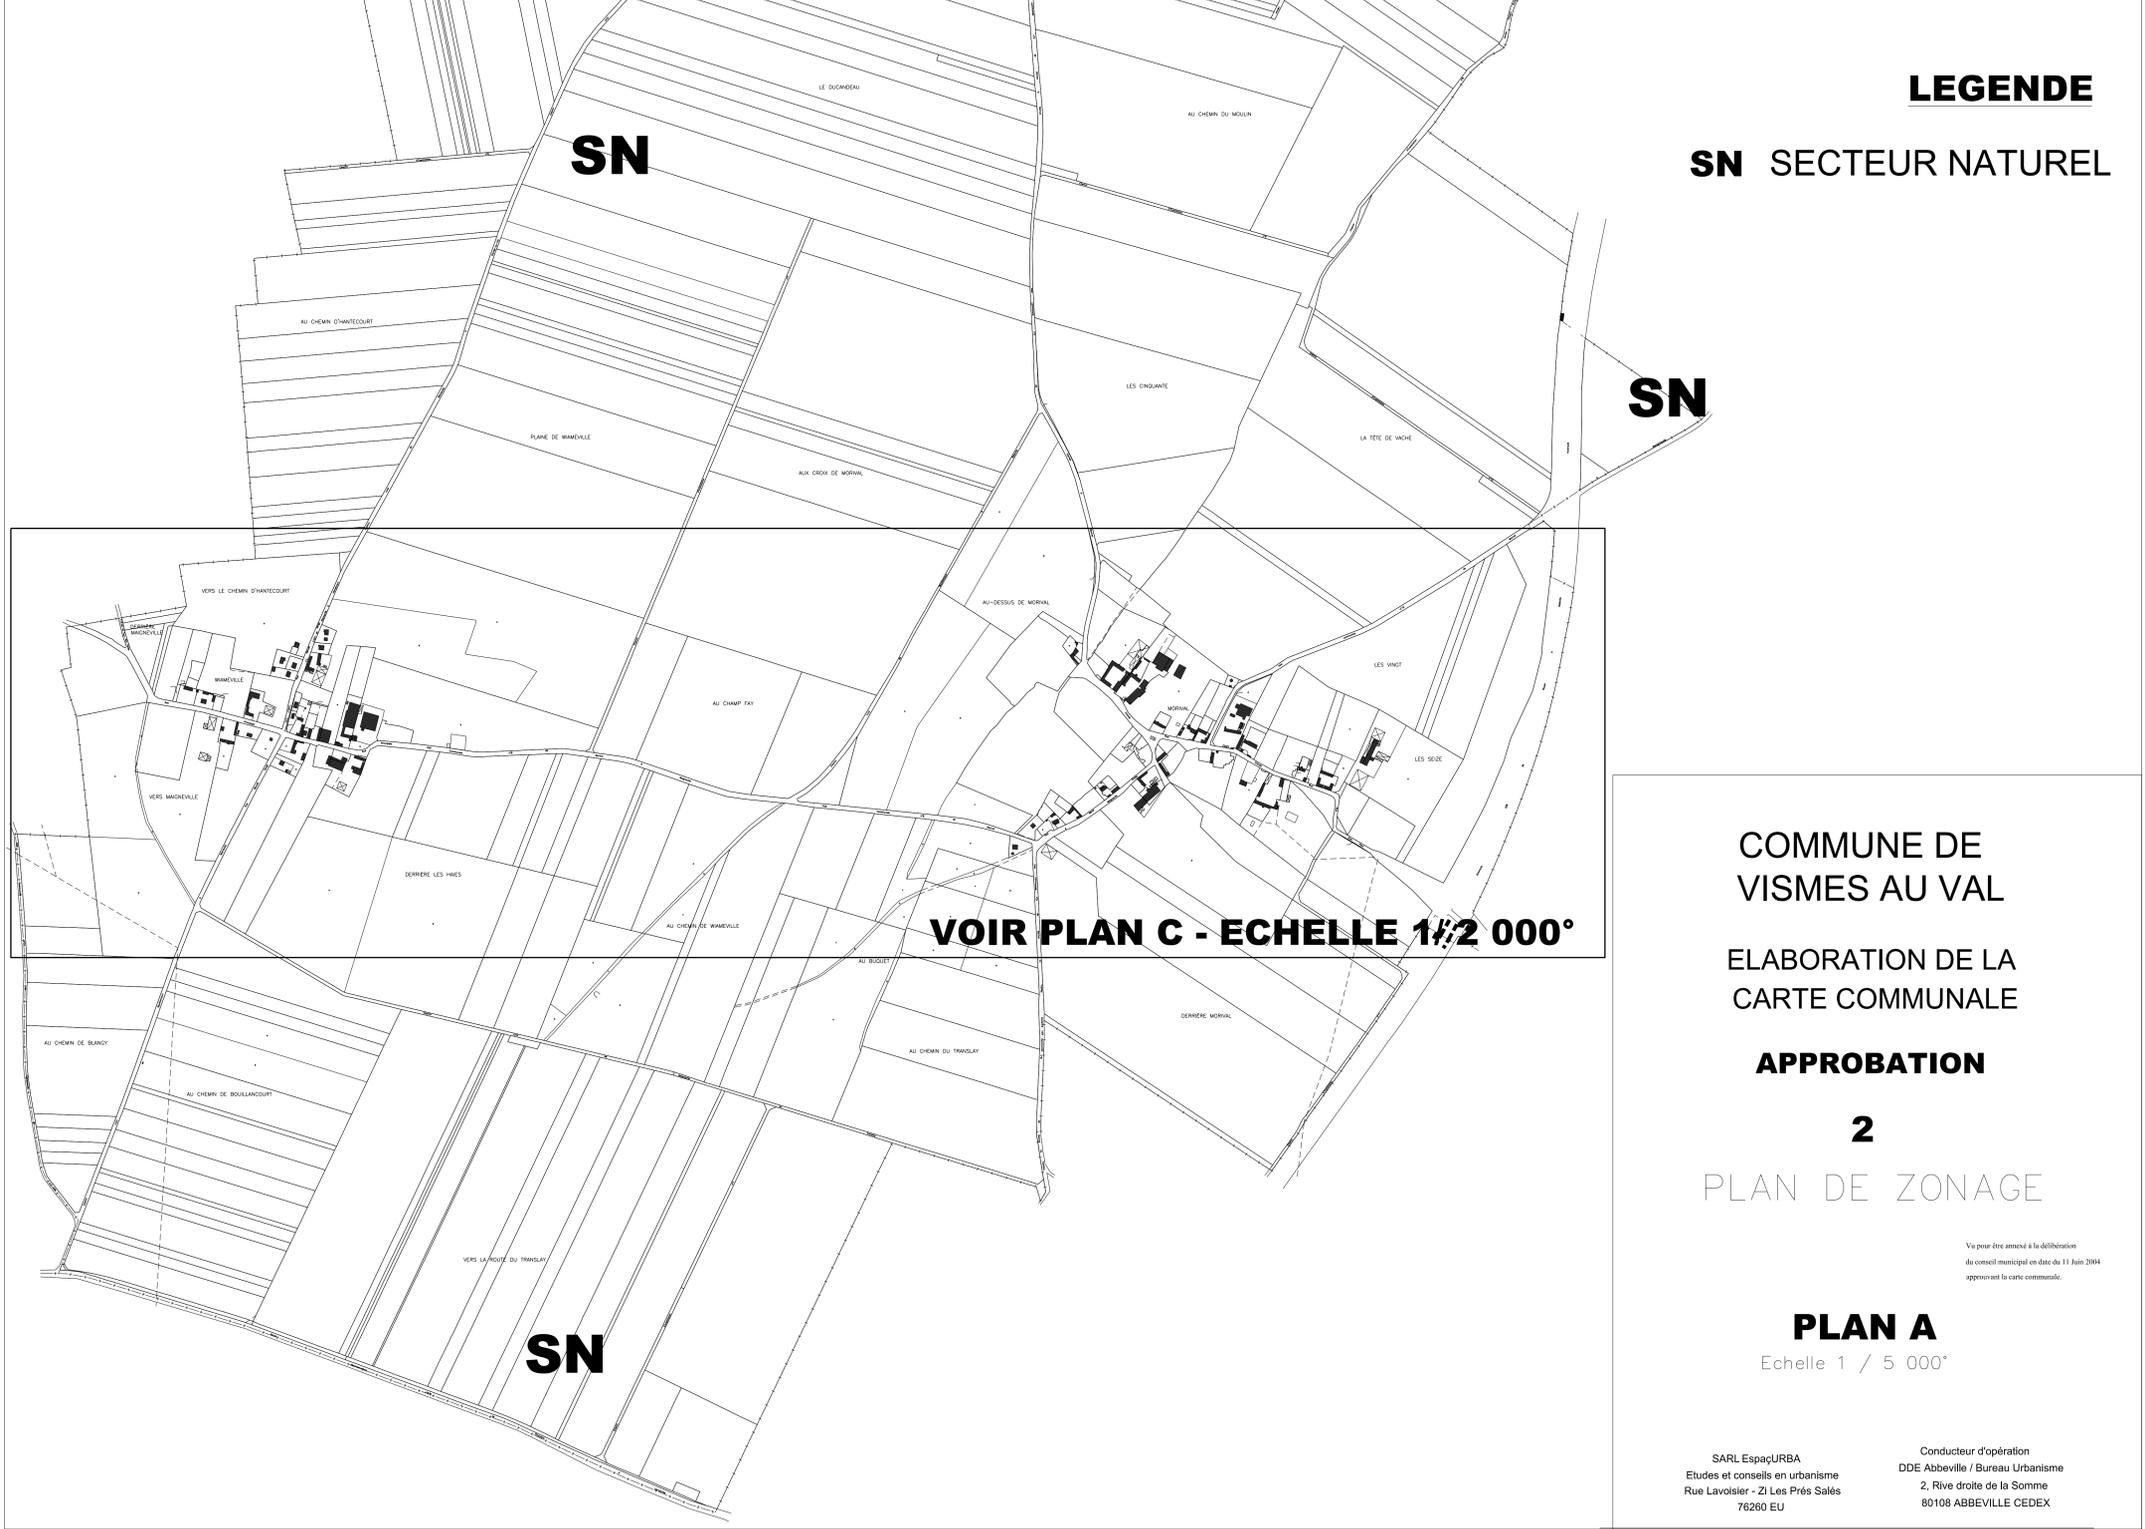

LEGENDE

SN SECTEUR NATUREL

VOIR PLAN C - ECHELLE 1/2 000°

**COMMUNE DE
VISMES AU VAL**

ELABORATION DE LA
CARTE COMMUNALE

APPROBATION

2

PLAN DE ZONAGE

Vo pour être annexé à la délibération
du conseil municipal en date du 11 Juin 2004
approuvant la carte communale.

PLAN A

Echelle 1 / 5 000°

SARL EspaçURBA
Etudes et conseils en urbanisme
Rue Lavoisier - ZI Les Prés Salés
76260 EU

Conducteur d'opération
DDE Abbeville / Bureau Urbanisme
2, Rive droite de la Somme
80108 ABBEVILLE CEDEX